



VIAS DE CIRCULAÇÃO		LIGAÇÕES
VERTICAL	RUA 03 (ESMERALDAS)	19
	RUA DAS PEROLAS	3
	RUA 04 (BERILIOS)	35
	RUA 05	19
	RUA 06	20
	RUA DOS BRILHANTES	8
	RUA ONIX (ÁGUA DAS MARINHAS)	18
	RUA 01	13
	RUA DAS SAFIRAS	22
	RUA DOS DIAMANTES	26
HORIZONTAL	RUA DOS TOPÁZIOS	13
	RUA DOS RUBIS	7
	RUA 02	5
	TOTAL LIGAÇÕES	208


VÁLVULA REDUTORA DE PRESSÃO - PLANTA BAIXA

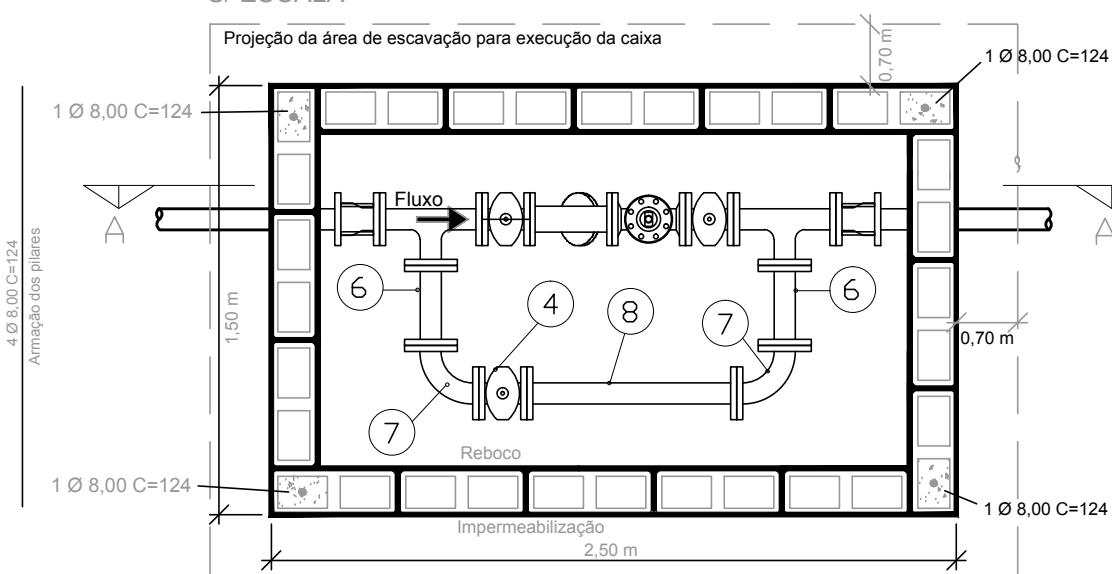

VÁLVULA REDUTORA DE PRESSÃO - CORTE A-A

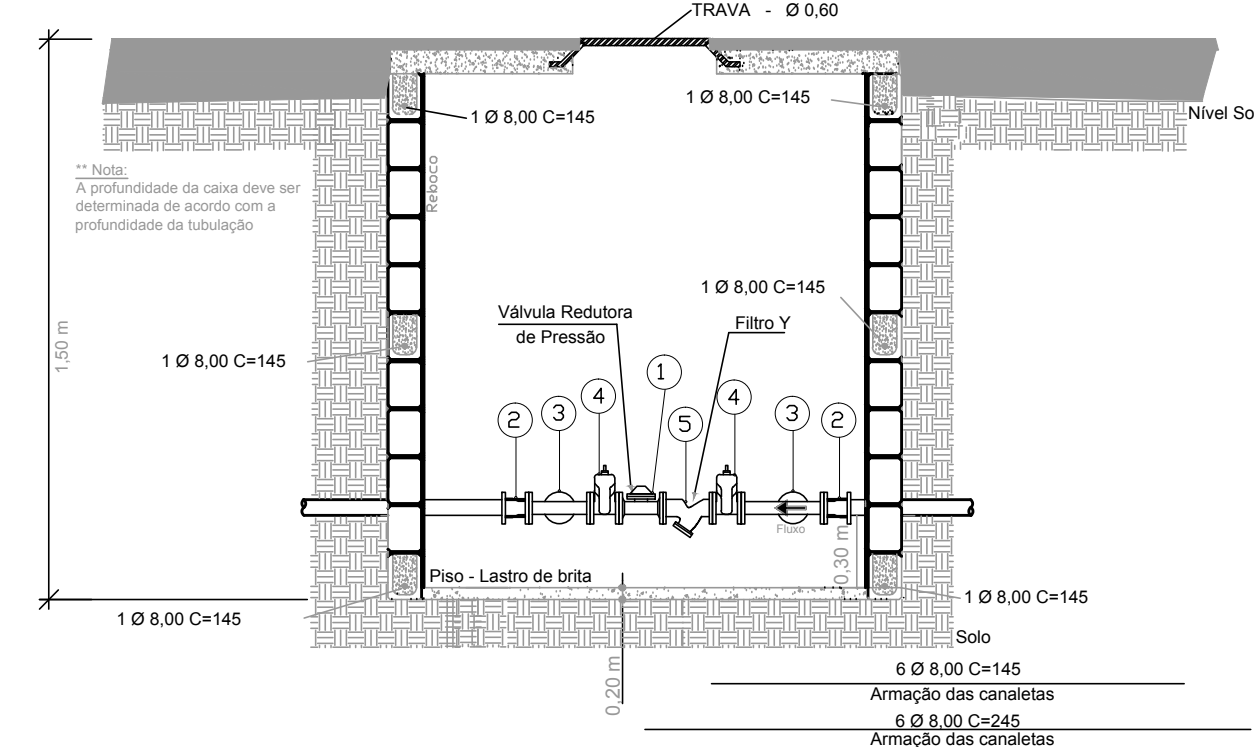


DETALHE DA LIGAÇÃO DOMICILIAR

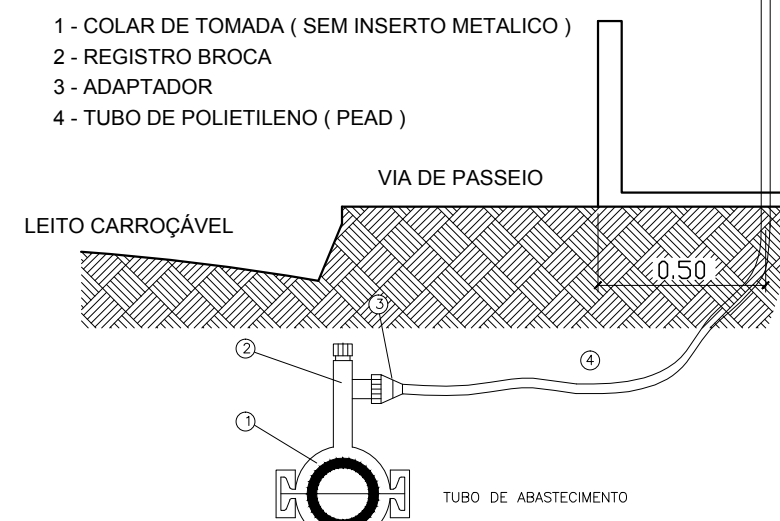


VÁLVULA REDUTORA DE PRESSÃO

Item	Material	Quantidade
1	Válvula Redutora de Pressão DN=100mm	1,00
2	Junta Gibault fofa DN=100mm	2,00
3	Tê com flanges fofa DN 100mm	2,00
4	Válvula Gaveta com flanges com cunha de borracha DN 100mm	3,00
5	Filtro tipo "Y" flangeado Fofa DN 100mm	1,00
6	Toco com flanges L=0,25 fofa DN 100mm	2,00
7	Curva de 90° com flange fofa DN 100mm	2,00
8	Toco com flanges L=1,00m fofa DN 100mm	1,00

HIDRANTE

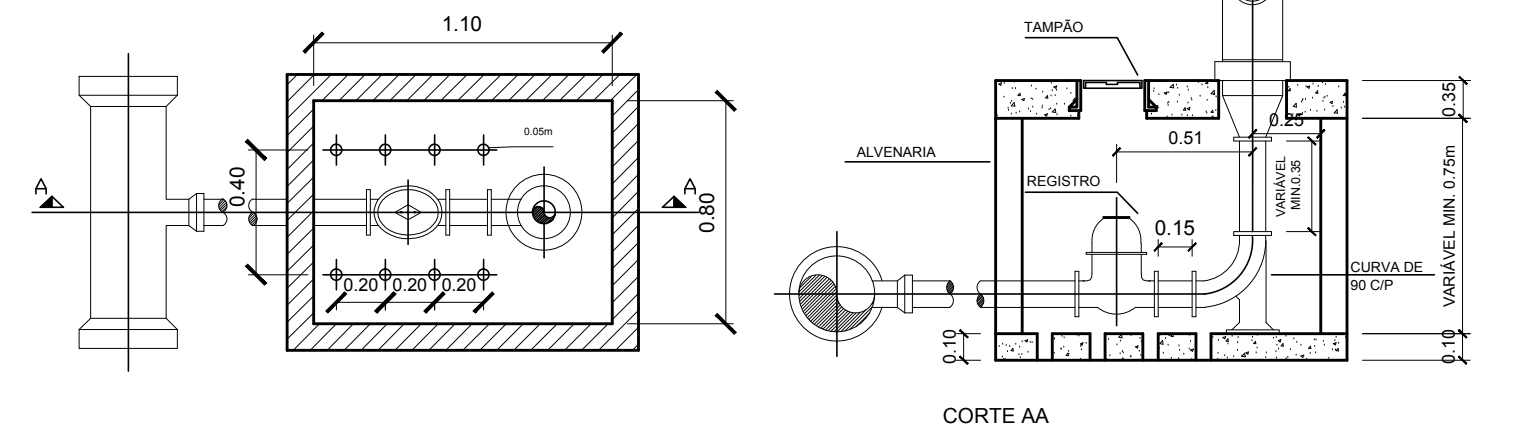


CAIXA DE REGISTRO

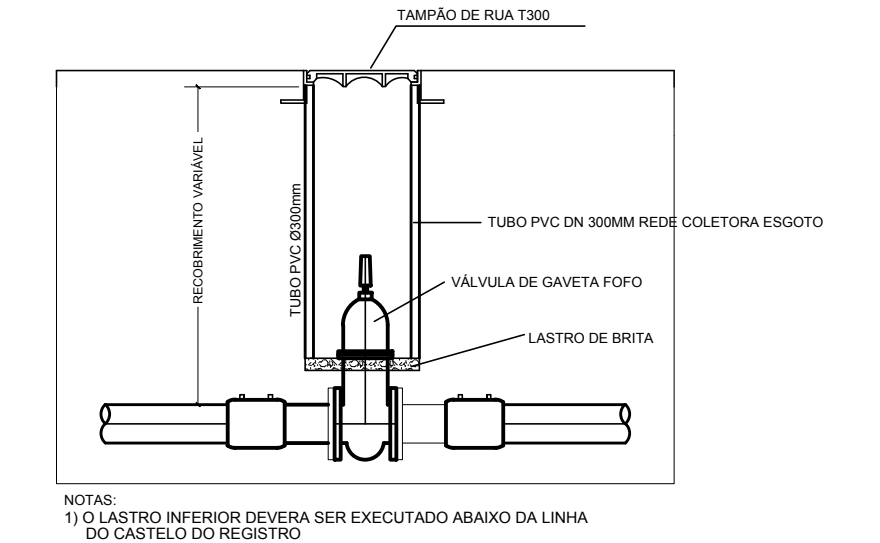

LEGENDA:

- REGISTRO GAVETA
- VENTOSAS DE TRÍPLICE FUNÇÃO
- HIDRANTE DE COLUNA COMPLETO
- VRP VÁLVULA REDUTORA DE PRESSÃO
- LIGAÇÃO ÁGUA DOMICILIAR
- ADUTORA DE ÁGUA - SEGUE AO RESERVATÓRIO
- REDE DE DISTRIBUIÇÃO DE ÁGUA Ø63mm
- REDE DE DISTRIBUIÇÃO DE ÁGUA Ø110mm
- REDE DE DISTRIBUIÇÃO DE ÁGUA Ø160mm

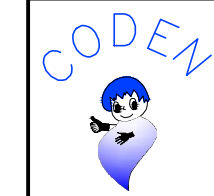





Companhia de Desenvolvimento de Nova Odessa Empresa da Prefeitura

TÍTULO			FOLHA 01/01
PROJETO: REDE DE DISTRIBUIÇÃO E DE LIGAÇÕES DOMICILIARES DE ÁGUA CHÁCARAS ACAPULCO E LAS PALMAS			
BAIRRO: CHÁCARAS ACAPULCO E LAS PALMAS - NOVA ODESSA - SP			
PREFEITO MUNICIPAL BENJAMIM BILL VIEIRA DE SOUZA			
DIRETOR PRESIDENTE ENGº RICARDO ONGARO		AUTOR DO PROJETO E RESPONSÁVEL TÉCNICO ENGº ERIC ANTHONY PADELA	
AUTOR DO PROJETO E RESPONSÁVEL TÉCNICO ENGº ERIC ANTHONY PADELA			
LEVANTAMENTO TOPOGRÁFICO			
DESENHO	ESCALAS	DATA	
JAQUELINE CARRARO	1:1500	10/08/2016	
COMPANHIA DE DESENVOLVIMENTO DE NOVA ODESSA			
DIRETOR PRESIDENTE - ENGº RICARDO ONGARO			
AUTOR DO PROJETO E RESPONSÁVEL TÉCNICO ENGº ERIC ANTHONY PADELA CREA: 5061923291			

RECANTO LAS PALMAS

CHÁCARAS ACAPULCO

CAIXA DE VENTOSA

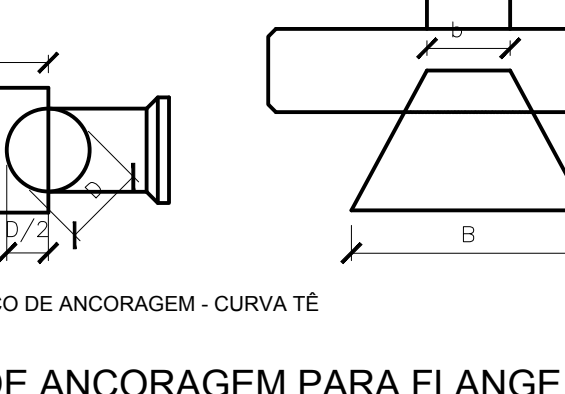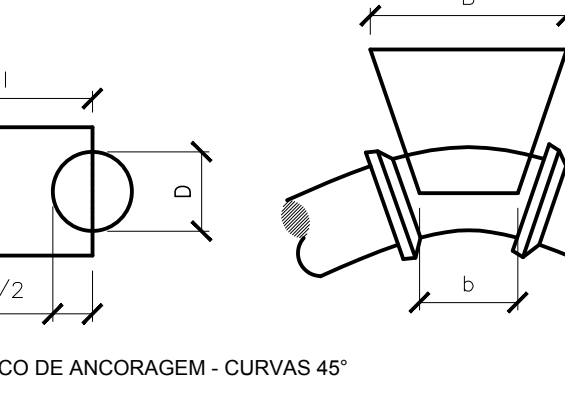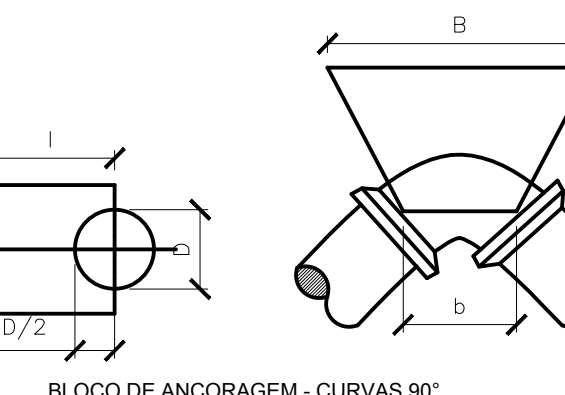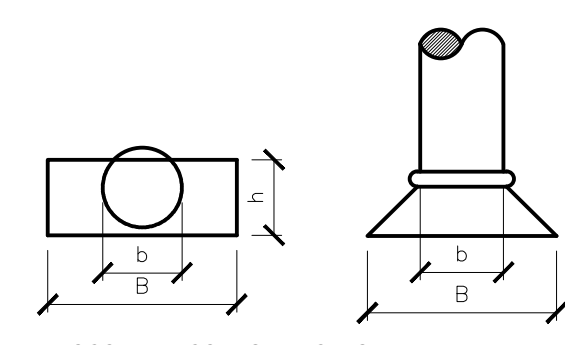

OBS: BLOCOS DE ANCORAGEM PARA FLANGE