


PERFIL TOPOGRÁFICO
ESCALA HOR: 1:1000 ESCALA VERT: 1:100

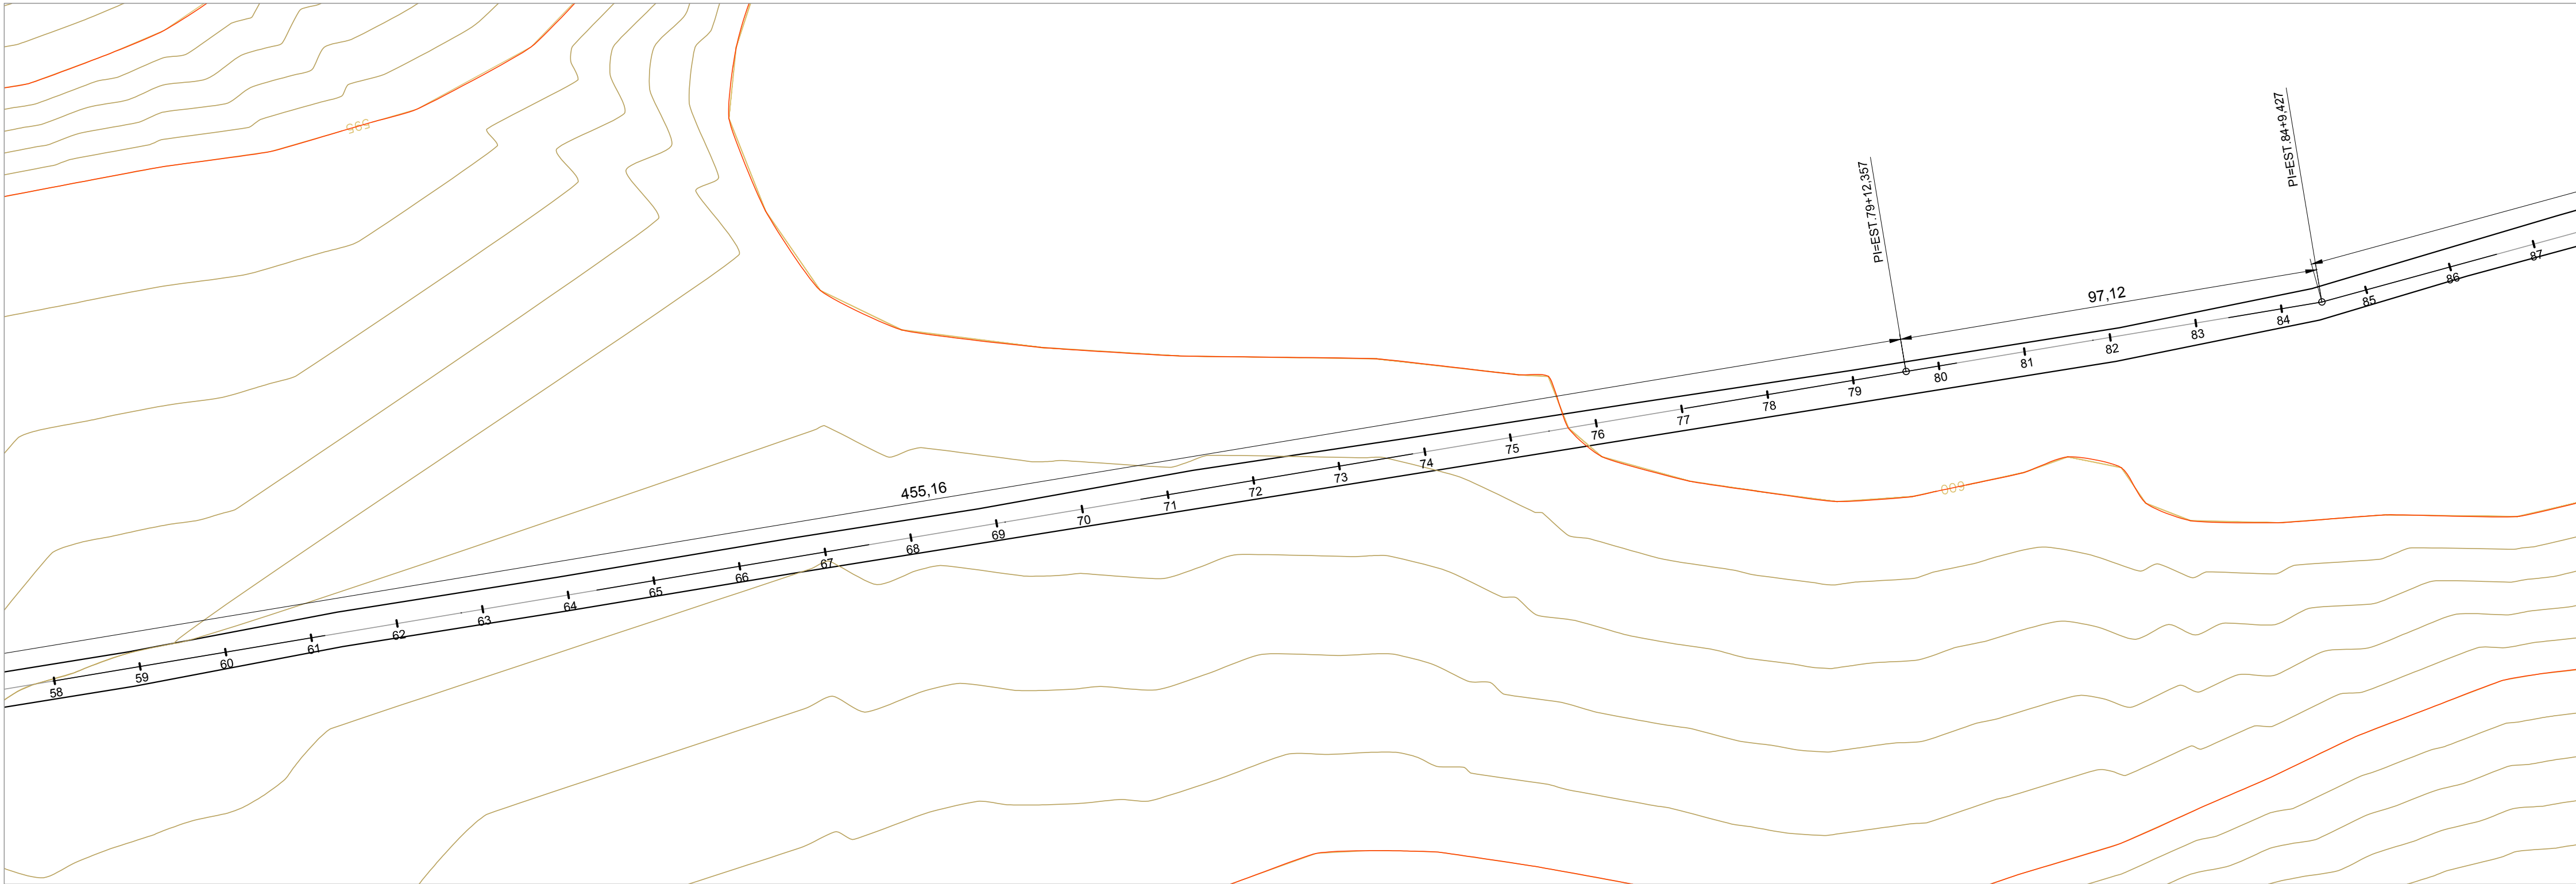


PLANTA BAIXA - ESTAQUEAMENTO
ESCALA HOR: 1:1000

LEGENDA:

- PERFIL TOPOGRÁFICO
- REDE DE ÁGUA

TRECHO ENTRE AS ESTACAS 58-87

TIPO DE VALA: A CÉU ABERTO E PROFUNDIDADE = 1,00m
ESCORAMENTO: NÃO SERÁ NECESSÁRIO PORTANTO NÃO HAVERÁ ESCORAMENTO
TUBULAÇÃO: TUBO PEAD Ø 160mm
TRAVESSIA: NÃO HAVERÁ TRAVESSIA
INTERFERÊNCIA: NÃO HAVERÁ QUALQUER INTERFERÊNCIAS RELEVANTES

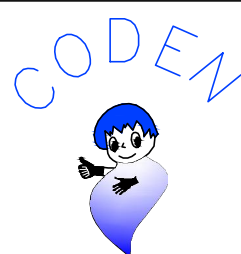

Companhia de Desenvolvimento de Nova Odeッサ
Empresa da Prefeitura

RESPONSÁVEL TÉCNICO

RICARDO ONGARO
DIRETOR PRESIDENTE

ERIC ANTHONY PADELA
GERENTE TÉCNICO OPERACIONAL

IMPLANTAÇÃO DO SISTEMA DE ABASTECIMENTO DE ÁGUA NA REGIÃO LESTE -
ADUTORA DE ÁGUA TRATADA - PERFIL E PLANTA BAIXA

LOCAL:

CHÁCARAS RECREIO REPRESA, ACAPULCO E LAS PALMAS

PROPRIETÁRIO:

PREFEITURA MUNICIPAL DE NOVA ODESSA

FOLHA:

03

PREFEITO:
BENJAMIM BILL VIEIRA DE SOUZA

DATA:
JULHO/2016

ESCALAS:
INDICADAS

DESENHISTA:
JAQUELINE CARRARO